




Poikkileikkaus 1

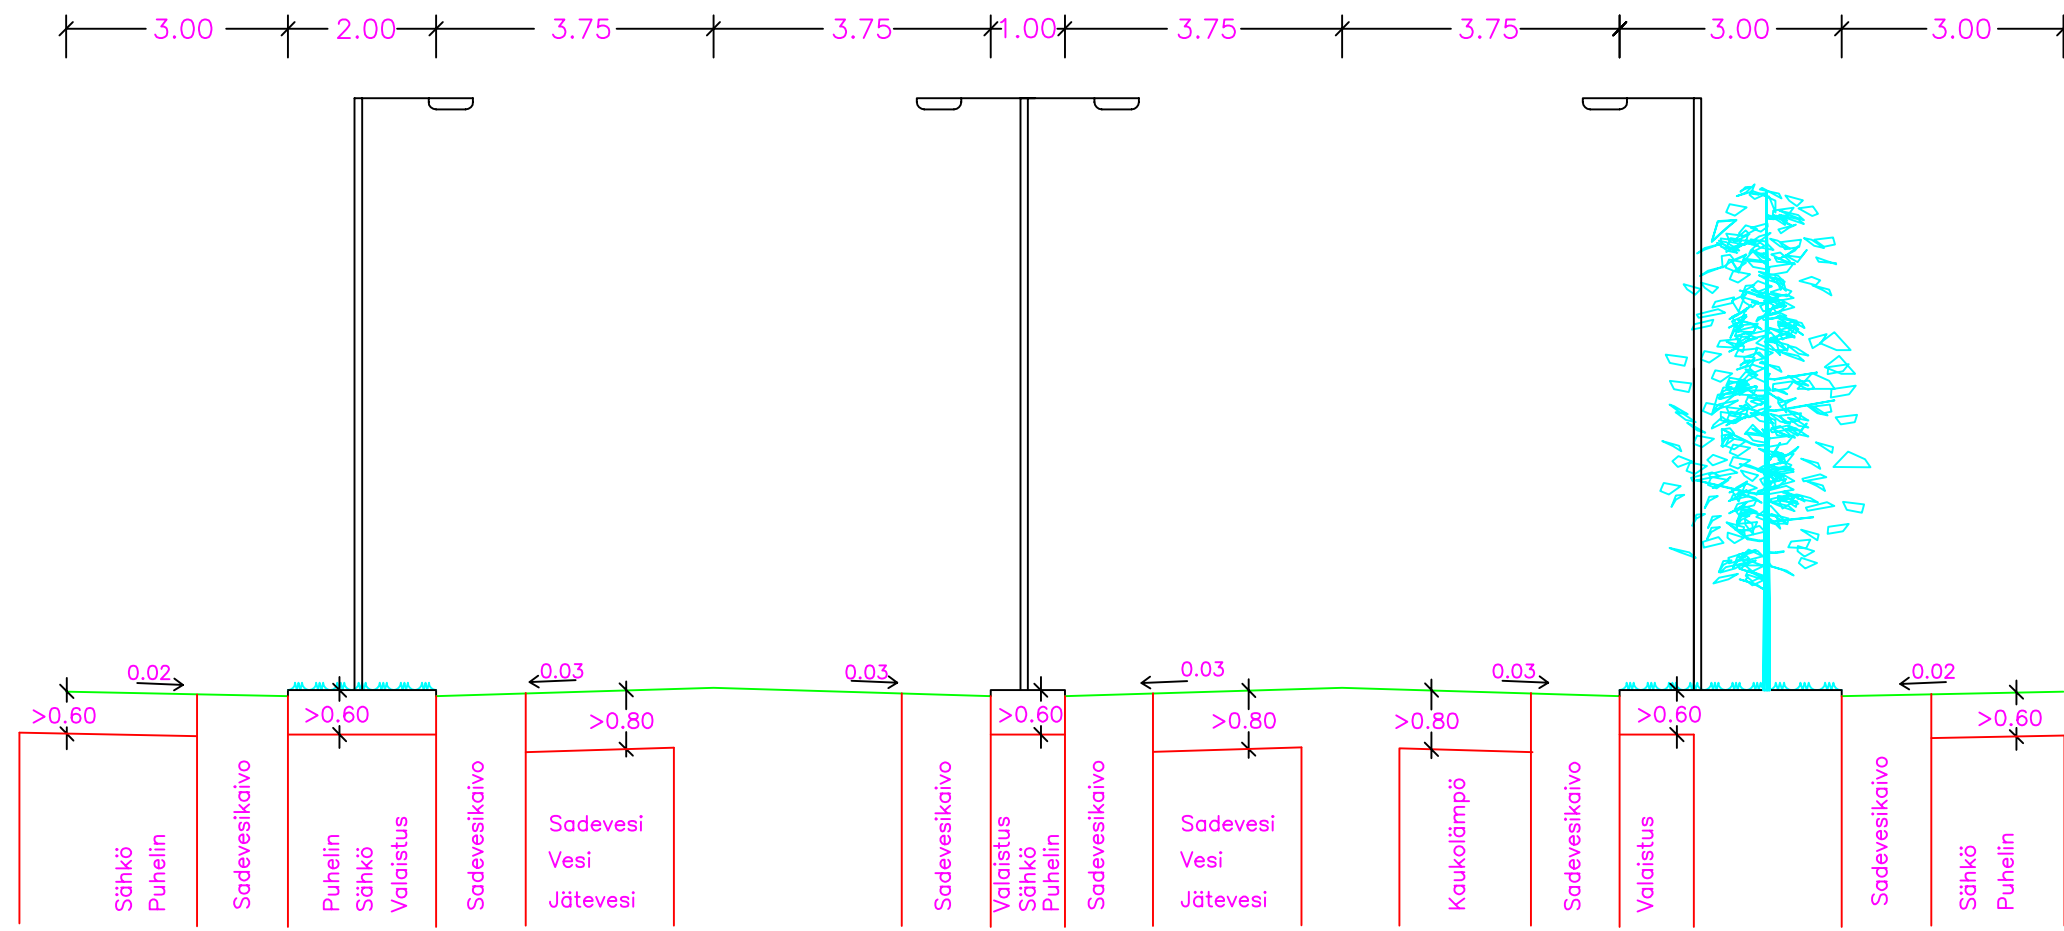


Poikkileikkaus 2

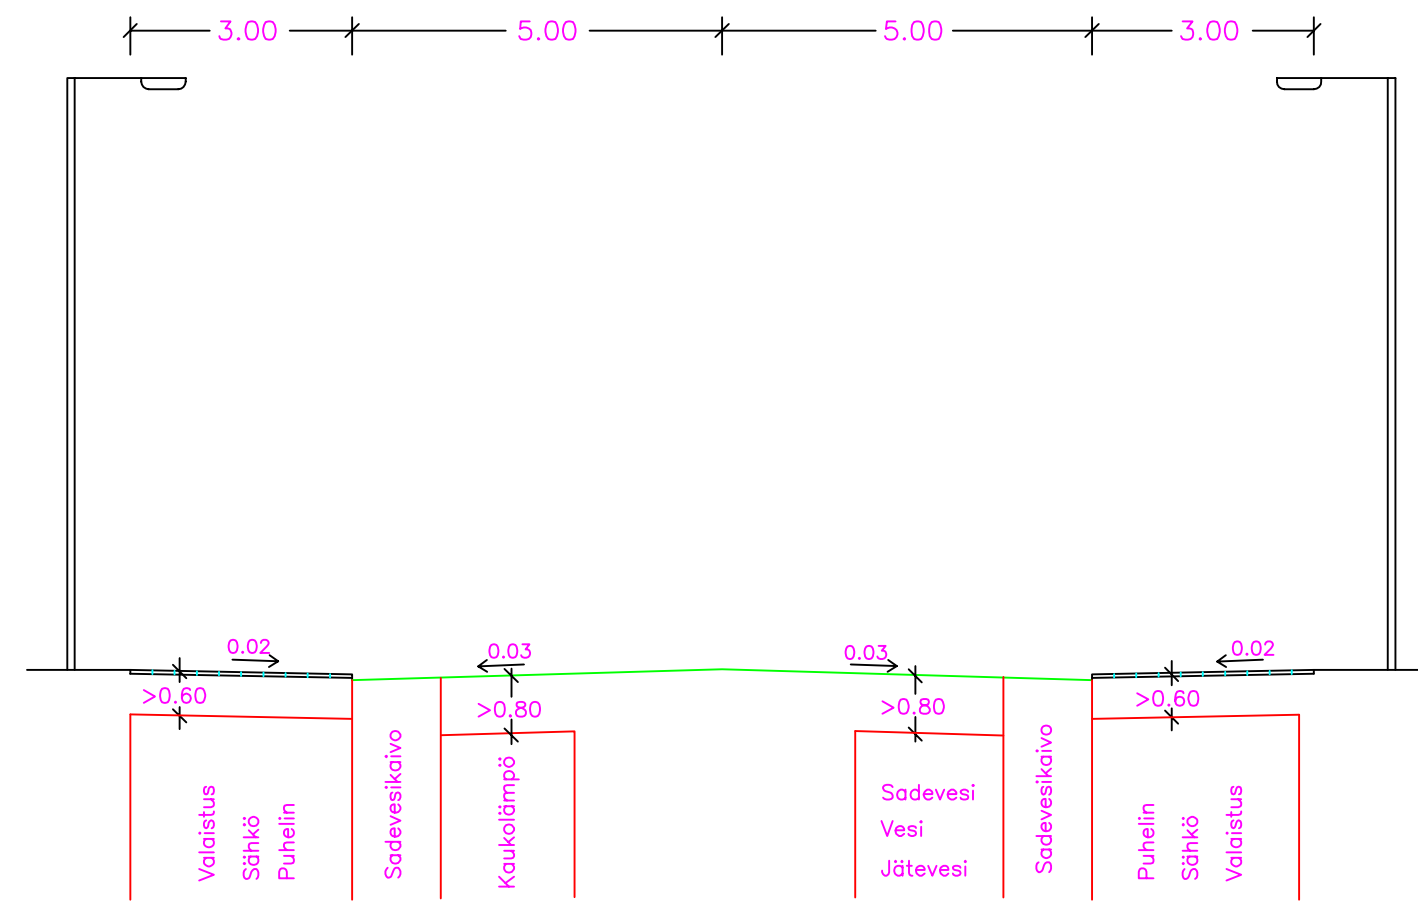


Puisto- ja muu yleinen alue

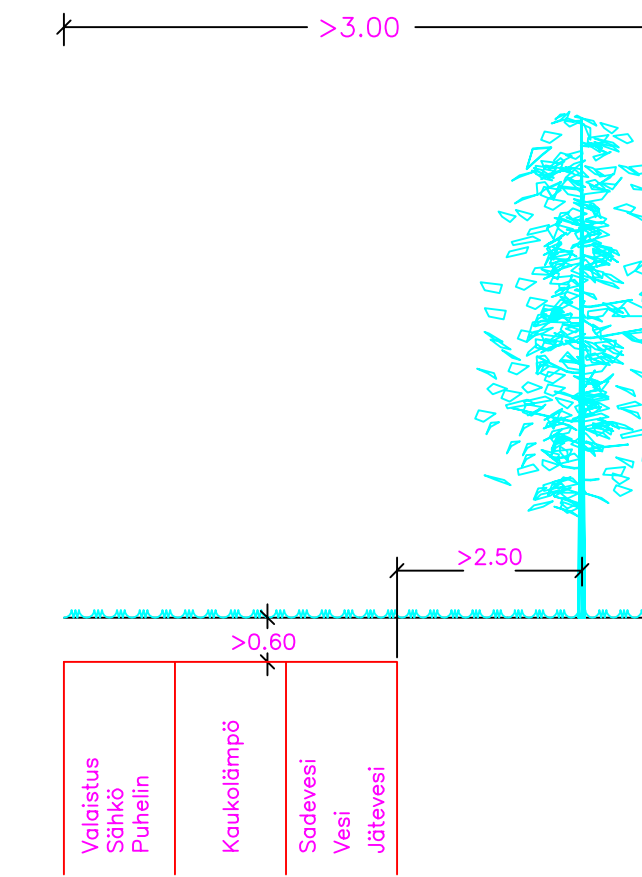


Poikkileikkaus 3

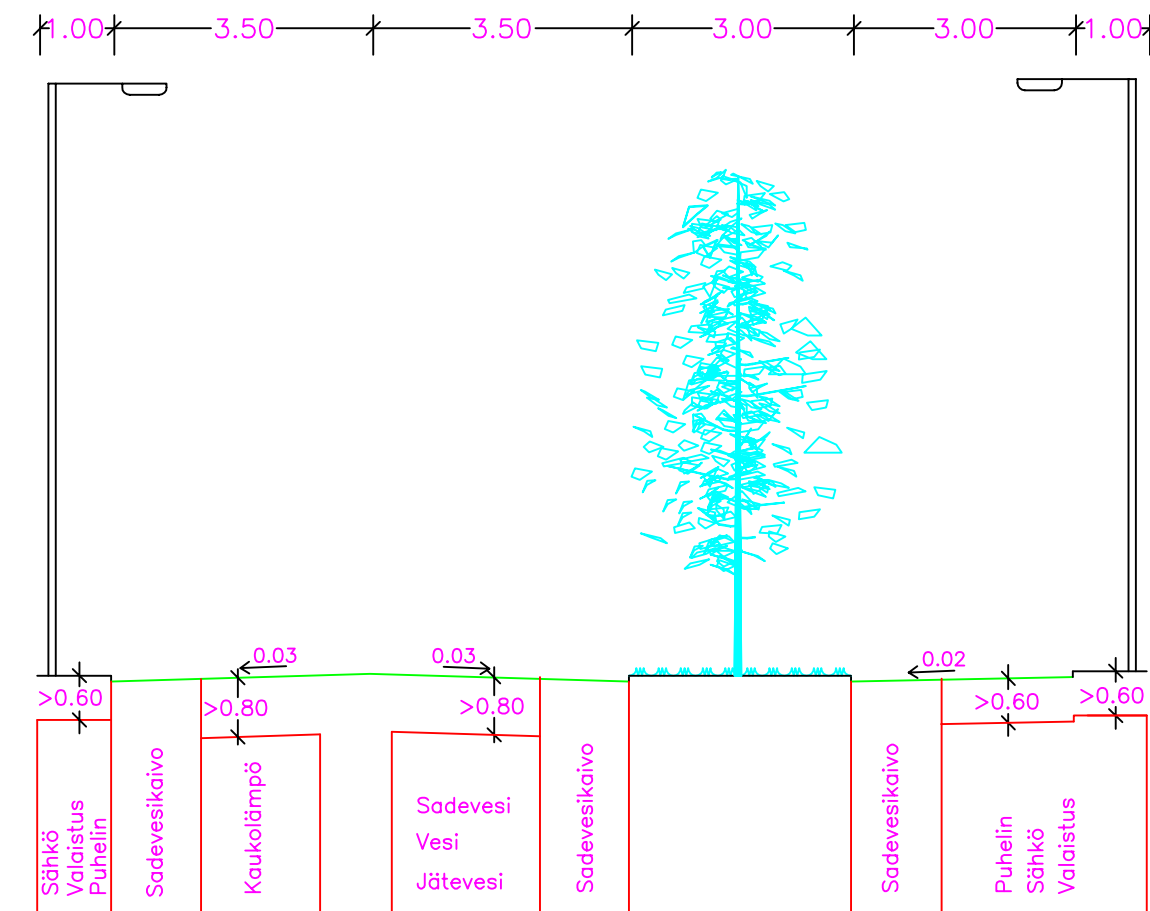


Poikkileikkaus 4

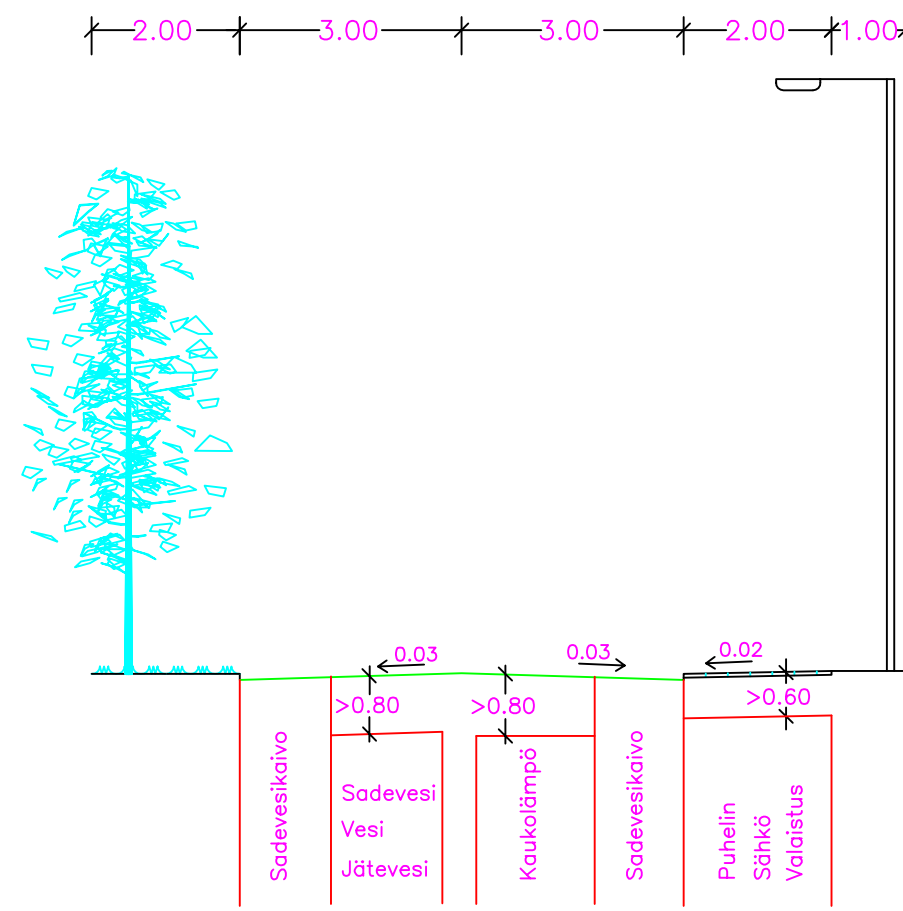

Poikkileikkaus 5

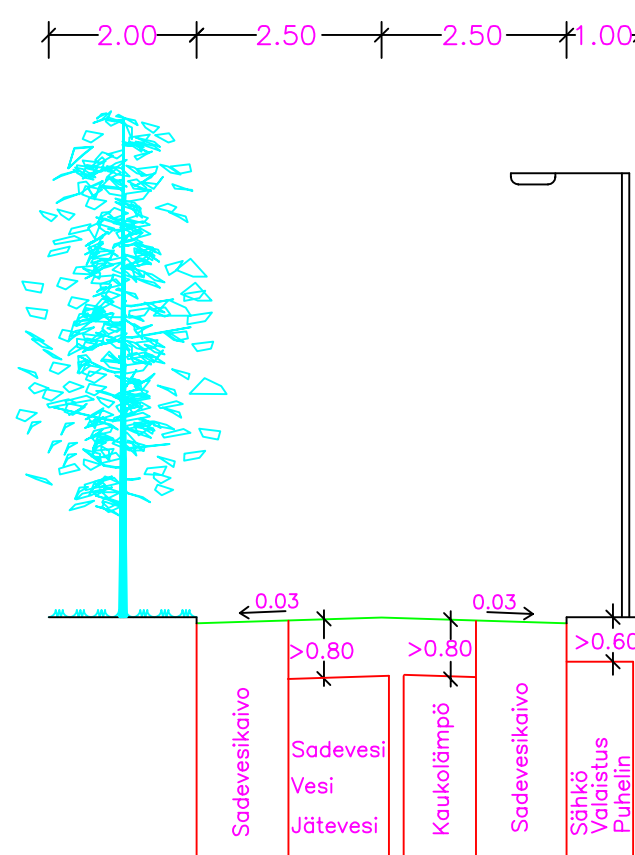

Poikkileikkaus 6

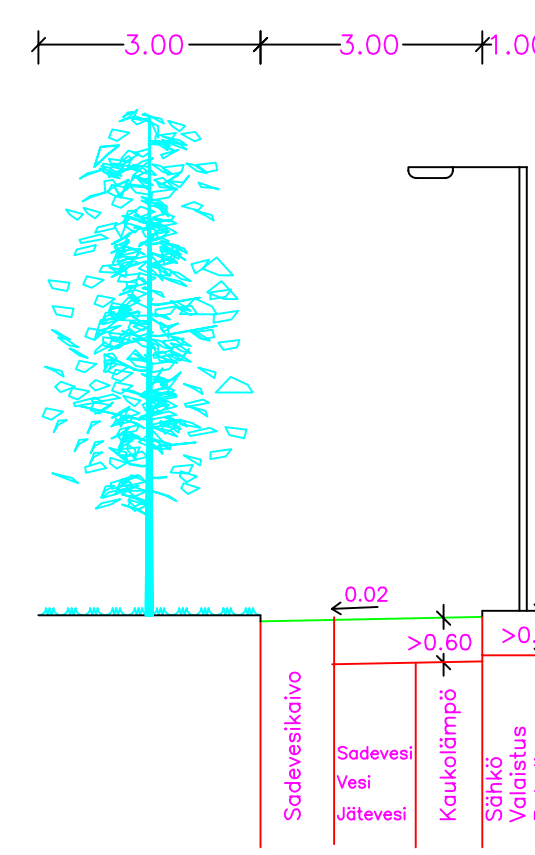

KAUPUNGINOSA:
ASEMAKAAVA VAHVISTETTU/HYVÄKSYTTY:
LIIKENNESUUNNITELMA:
KATUSUUNNITELMA:
KATULUOKKA:

KORVAA PIIRUSTUKSEN:
KORVAA OSITTAIN PIIRUSTUKSEN:

KORVATTU PIIRUSTUKSELLA:
KORVATTU OSITTAIN PIIRUSTUKSELLA:

TUNN.	MUUTOS TAI TÄYDENNYS	PÄIVÄYS	SUUNNIT./PIIRT.	LIIKENNESUUNN.	TARK.
-------	----------------------	---------	-----------------	----------------	-------

 TURUN KAUPUNGIN YMPÄRISTÖ- JA KAAVOITUSVIRASTO SUUNNITTELUTOIMISTO		LINNANKATU 34 20100 TURKU PUH 02-2624 111 FAX 02-2624 208
KOHDE TYYPPI- JA MALLIPIIRUSTUKSET		SISÄLTÖ Kadunrakennussuunnitelma Johtojen sijoitus
SUUNNITTELIJA Heidi Salminen	PIIRTÄJÄ Jaakko Lindholm	TARKASTANUT GEOTEKN. TARKAST. MITTAKAAVA 1:100
PÄIVÄYS 08.09.2003	KATUINSINÖÖRI Jaakko Lindholm	PIIRUSTUSNUMERO C 7999 007
		MUUTOS